


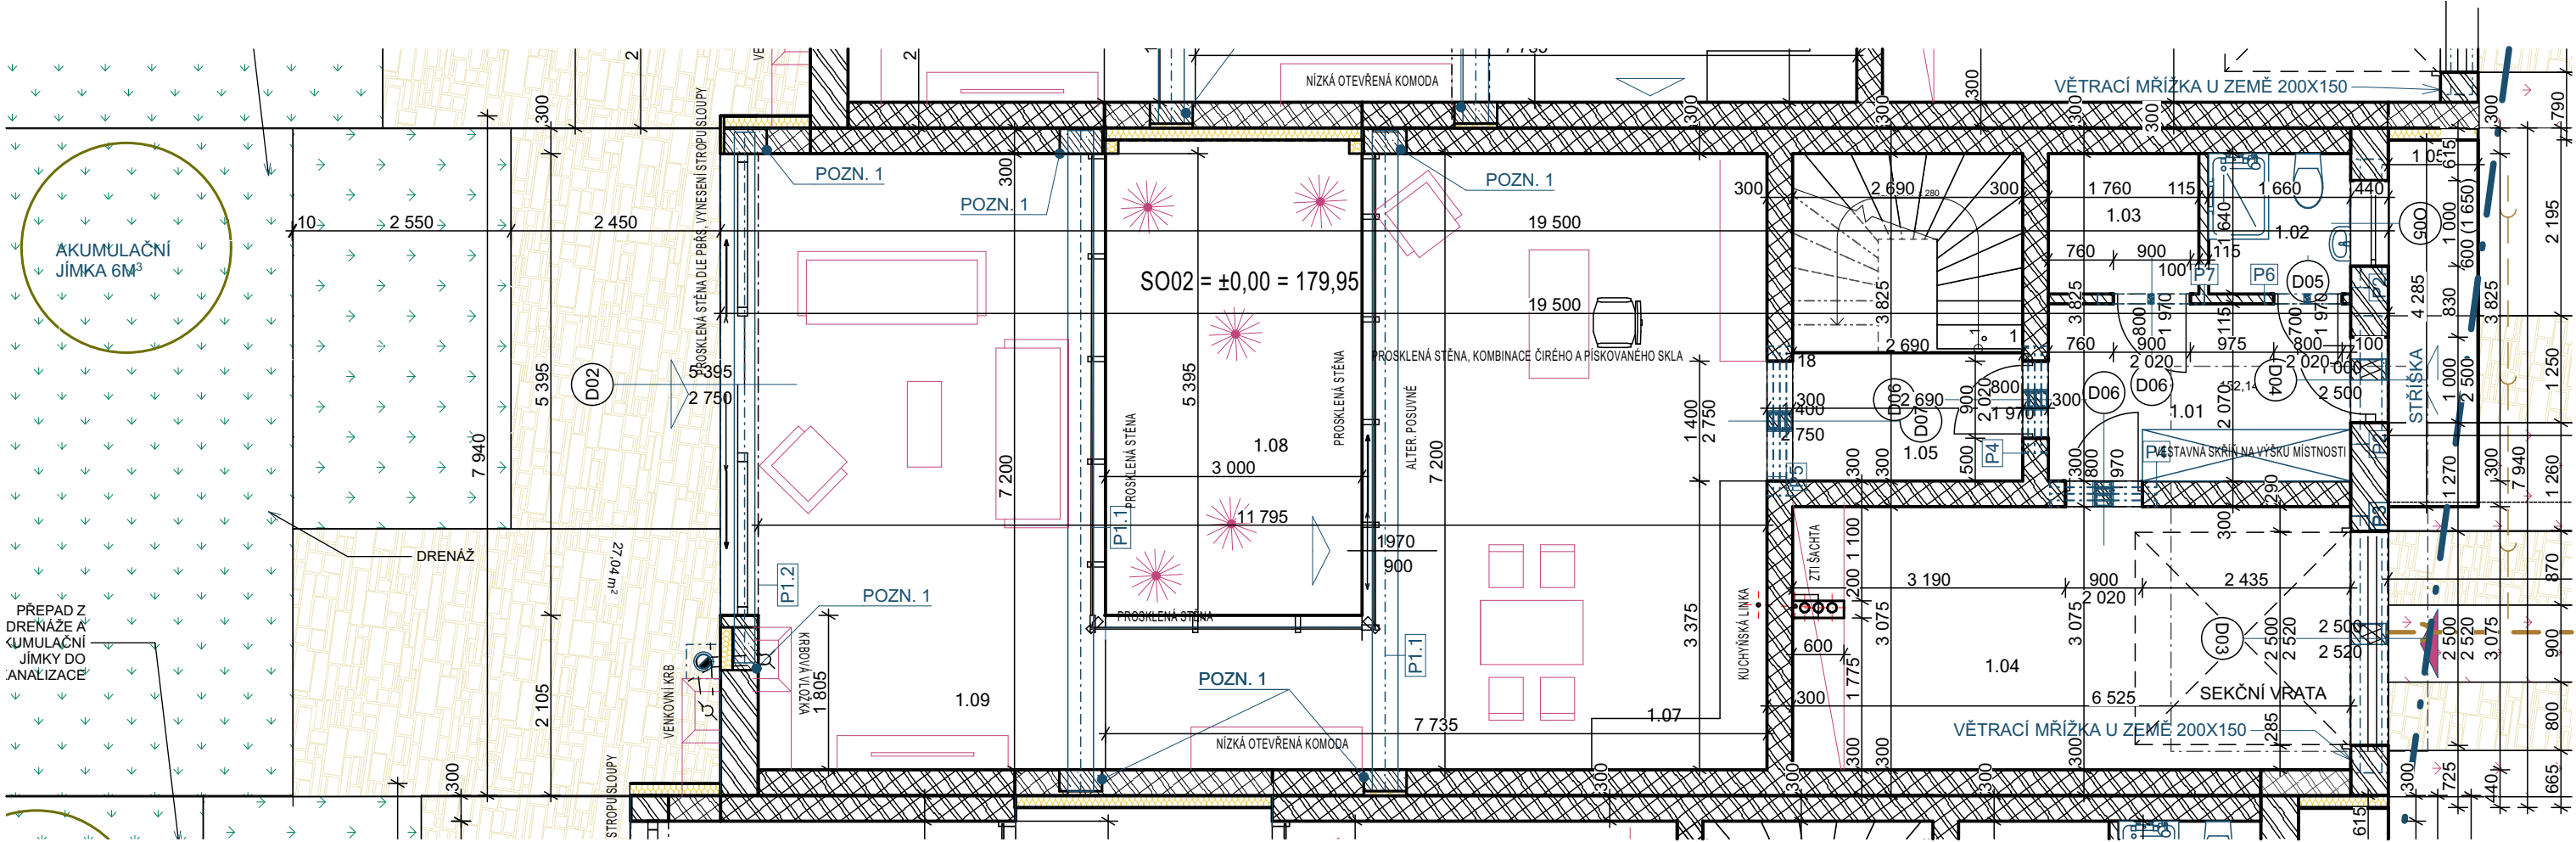

LEGENDA			
NÁZEV	ŠÍŘKA (m)	Náhled 2D zobrazení	Náhled 2D řezu
BETON ZÁKLADŮ C20/25 - XC2	0,600		
BETONOVÉ BEDNÍČÍ DÍLCE BEST	0,400		
DEK Předstěna SN.9001A #DSID1357#	0,113		
DEK Příčka SN.8003A (DEK KOMBI 125) #DSID2832#	0,125		
HELUZ 11,5 broušená na SBC	0,115		
HELUZ Family 44 broušená na SBC	0,440		
HELUZ UNI 25 - broušená na SBC	0,250		
HELUZ UNI 30 + ISOVER TF PROFI 140mm	0,440		
HELUZ UNI 30 + ISOVER TF PROFI 150mm	0,450		
HELUZ UNI 30 + ISOVER TF PROFI 260mm	0,560		

POZNÁMKY 1.NP:

- VÝPIS SKLADEB VIZ VÝKRESY ŘEZŮ
- MÍSTNOSTI S HYGIENICKÝM POŽADAVKEM NA VÝMĚNU VZDUCHU BUDOU ODVĚTRÁNY POMOCÍ VZDUCHOTECHNICKÉ JEDNOTKY/VENTILÁTORŮ
- VÝŠKA A DRUH OBKLADŮ A DLAŽEB BUDE SPECIFIKOVÁN INVESTOREM
- POŽÁRNÍ ODOLNOSTI KONSTRUKCÍ BUDOU DLE POŽÁRNĚ BEZPEČNOSTNÍHO ŘEŠENÍ
- BUDE PROVEDENO ODVĚTRÁNÍ KUCHYŇSKÉ LINKY NAD STŘECHU
- PŘÍZDÍVKA TL.125MM V. 1200MM PRO ULOŽENÍ SPLACHOVACÍHO ZAŘÍZENÍ GEBERIT A PRO ULOŽENÍ ODPADNÍHO POTRUBÍ A ROZVODŮ, PO CELÉM VNĚJŠÍM POVRCHU KERAMICKÝ OBKLAD
- V KOUPELNĚ BUDE PROVEDENE HYDROIZOLAČNÍ STĚRKA
- MÍSTONSTI S PODLAHOVÝM VYTÁPĚNÍM (PV) BUDOU V PROVÁDĚCÍ FÁZI SPECIFIKOVÁNY INVESTOREM

POZN. 1

POD OCELOVÝMI NOSNÍKY UMÍSTIT ROZNÁŠECÍ BETONOVÝ BLOK MIN. 500/250/250mm - BETON C20/25 XC2 VYZTUŽENÝ SÍTÍ KARI 6/100/100

SO02 - SO10 TABULKA PRŮVLAKŮ				
ID	DRUH	Množství	Délka nosníku	hmotnost prvku (kg)
P1.1	HEB 300	4	7 720	903,24
P1.2	HEB 240	2	6 200	515,84

SO02,03,05,07,08,09 - TABULKA MÍSTNOSTÍ 1.NP					
Č.	Název místnosti	Plocha (m2)	Podlaha	Stěna	Strop
1.01	PŘEDSÍŇ	7,66	SO02 - VINYL - PODL. VYT.	VPC OMÍTKA	VPC OMÍTKA
1.02	WC	2,71	SO03 - VINYL - PODL. VYT.	VPC OMÍTKA	VPC OMÍTKA
1.03	TECHNICKÁ MÍS...	2,89	SO03 - VINYL - PODL. VYT.	VPC OMÍTKA	VPC OMÍTKA
1.04	GARÁŽ	20,23	SO01 - BETON	VPC OMÍTKA	VPC OMÍTKA
1.05	SCHODIŠTĚ	10,29	DŘEVO	VPC OMÍTKA	VPC OMÍTKA
1.07	KUCHYNĚ + JÍDE...	39,49	SO02 - VINYL - PODL. VYT.	VPC OMÍTKA	VPC OMÍTKA
1.08	ATRIUM	17,56	ROZCHODNÍKY	-	-
1.09	OBYVACÍ POKOJ	30,68	SO02 - VINYL - PODL. VYT.	VPC OMÍTKA	VPC OMÍTKA
		131,52 m²			

SO02 - SO10 - TABULKA PŘEKLADŮ				
ID	PŘEKLADY OBVODOVÁ STĚNA	VNITŘNÍ PŘEKLADY	SVĚTLOST OTVORU	Množství
P2	PŘEKLAD HELUZ FAMILY 3in1 nosný 440 x 245 x 1500	---	1 000	2
P3	PŘEKLAD HELUZ FAMILY 3in1 nosný 440 x 245 x 3000	---	2 500	1
P4	---	Sestava nosných překladů HELUZ pro tl. stěny 300mm (4), délka 1250 mm	900	2
P5	---	Sestava nosných překladů HELUZ pro tl. stěny 300mm (4), délka 1500 mm	1 400	1
P6	---	Překlad HELUZ 11,5 - 100	700	1
P7	---	Překlad HELUZ 11,5 - 125	900	1



DRUH PRÁCE	PROJEKTOVÁ DOKUMENTACE PRO STAV. ŘÍZENÍ	 www.mikulovprojekt.cz	
VYPRACOVAL	Ing. et Ing. Stanislav Mach		
ZODP. PROJEKTANT	Ing. Stanislav Mach		
INVESTOR	POD PÁLAVOU SPOL. S R.O., Rudolfa Gajdoše 1865/20d, 692 01 Mikulov, IČ: 29360838		
MÍSTO STAVBY	k.ú. Dolní Věstonice parc. č. 2100,2111,2122/3, 2101, 2112, 2103, 2113, 2104, 2114, 2115, 2105, 2102,	Ing. et Ing. Stanislav Mach I.Č. 04259475 TEL.: +420721302857	Ing. Pavel Šuba I.Č. 05401089 TEL.: +420602490219
AKCE	POD PÁLAVOU - NOVOSTAVBA RODINNÝCH DOMŮ	FORMÁT	
STAVEBNÍ OBJEKT	RODINNÝ DŮM	DATUM ZMĚNY:	31.10.2021
ČÁST	D.1.18	STUPEŇ PD	DUR+DSP
OBSAH:	SO02,03,05,07,08,09 - PŮDORYS 1.NP	MĚŘITKO	1:75
		Č.VÝKRESU	D.1.18